


- 棧瓦
- 瓦棧 18 x 24
- 流し棧
- 下葺き材 ゴムアス系ルーフィング
- 野地板 硬質木片セメント板 t = 18
- 垂木 C - 100 x 50 x 20 x 2.3

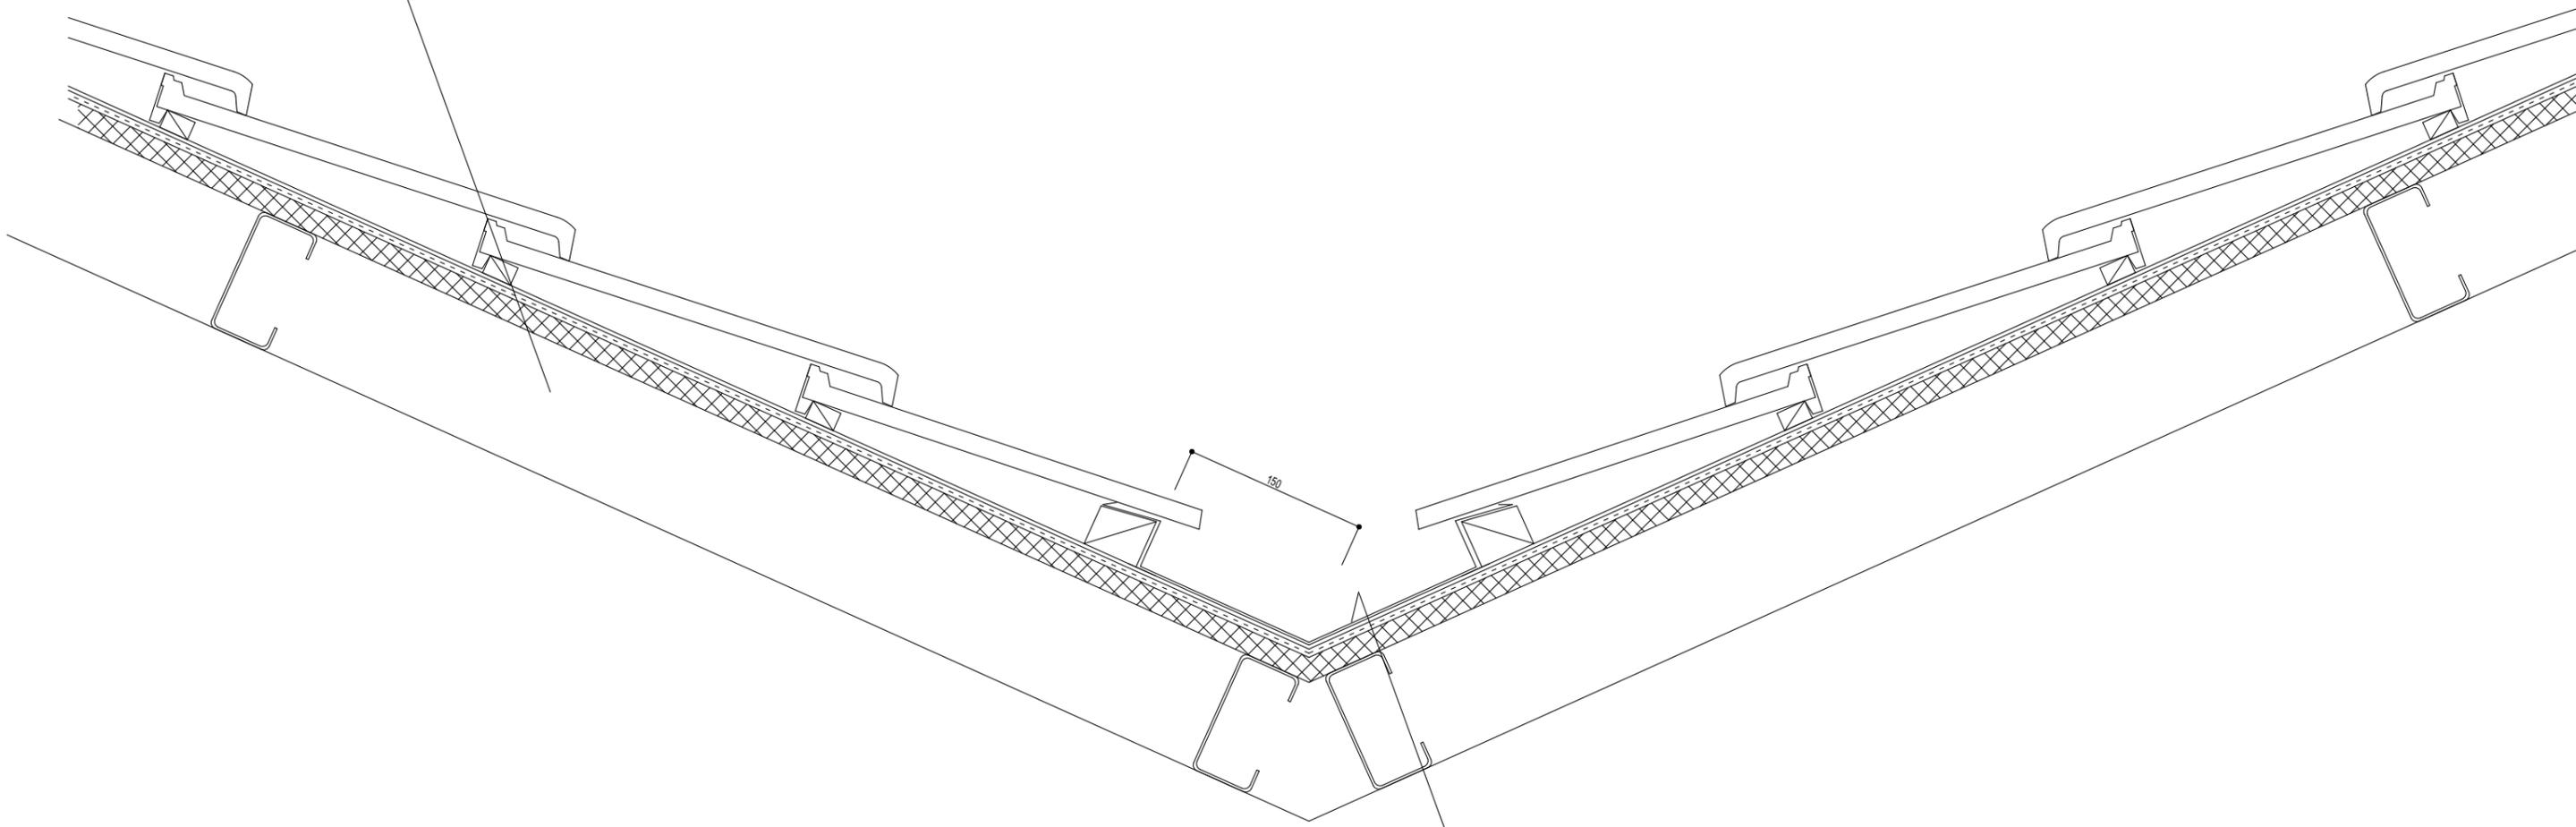

谷樋 ステンレス t = 0.4

F形 S 谷 1	図名		NO F / 31
	縮尺		