


- 横瓦
- 瓦棧 18 x 24
- 流し棧
- 下葺き材 ゴムアス系ルーフィング
- パーライト系モルタル t = 50

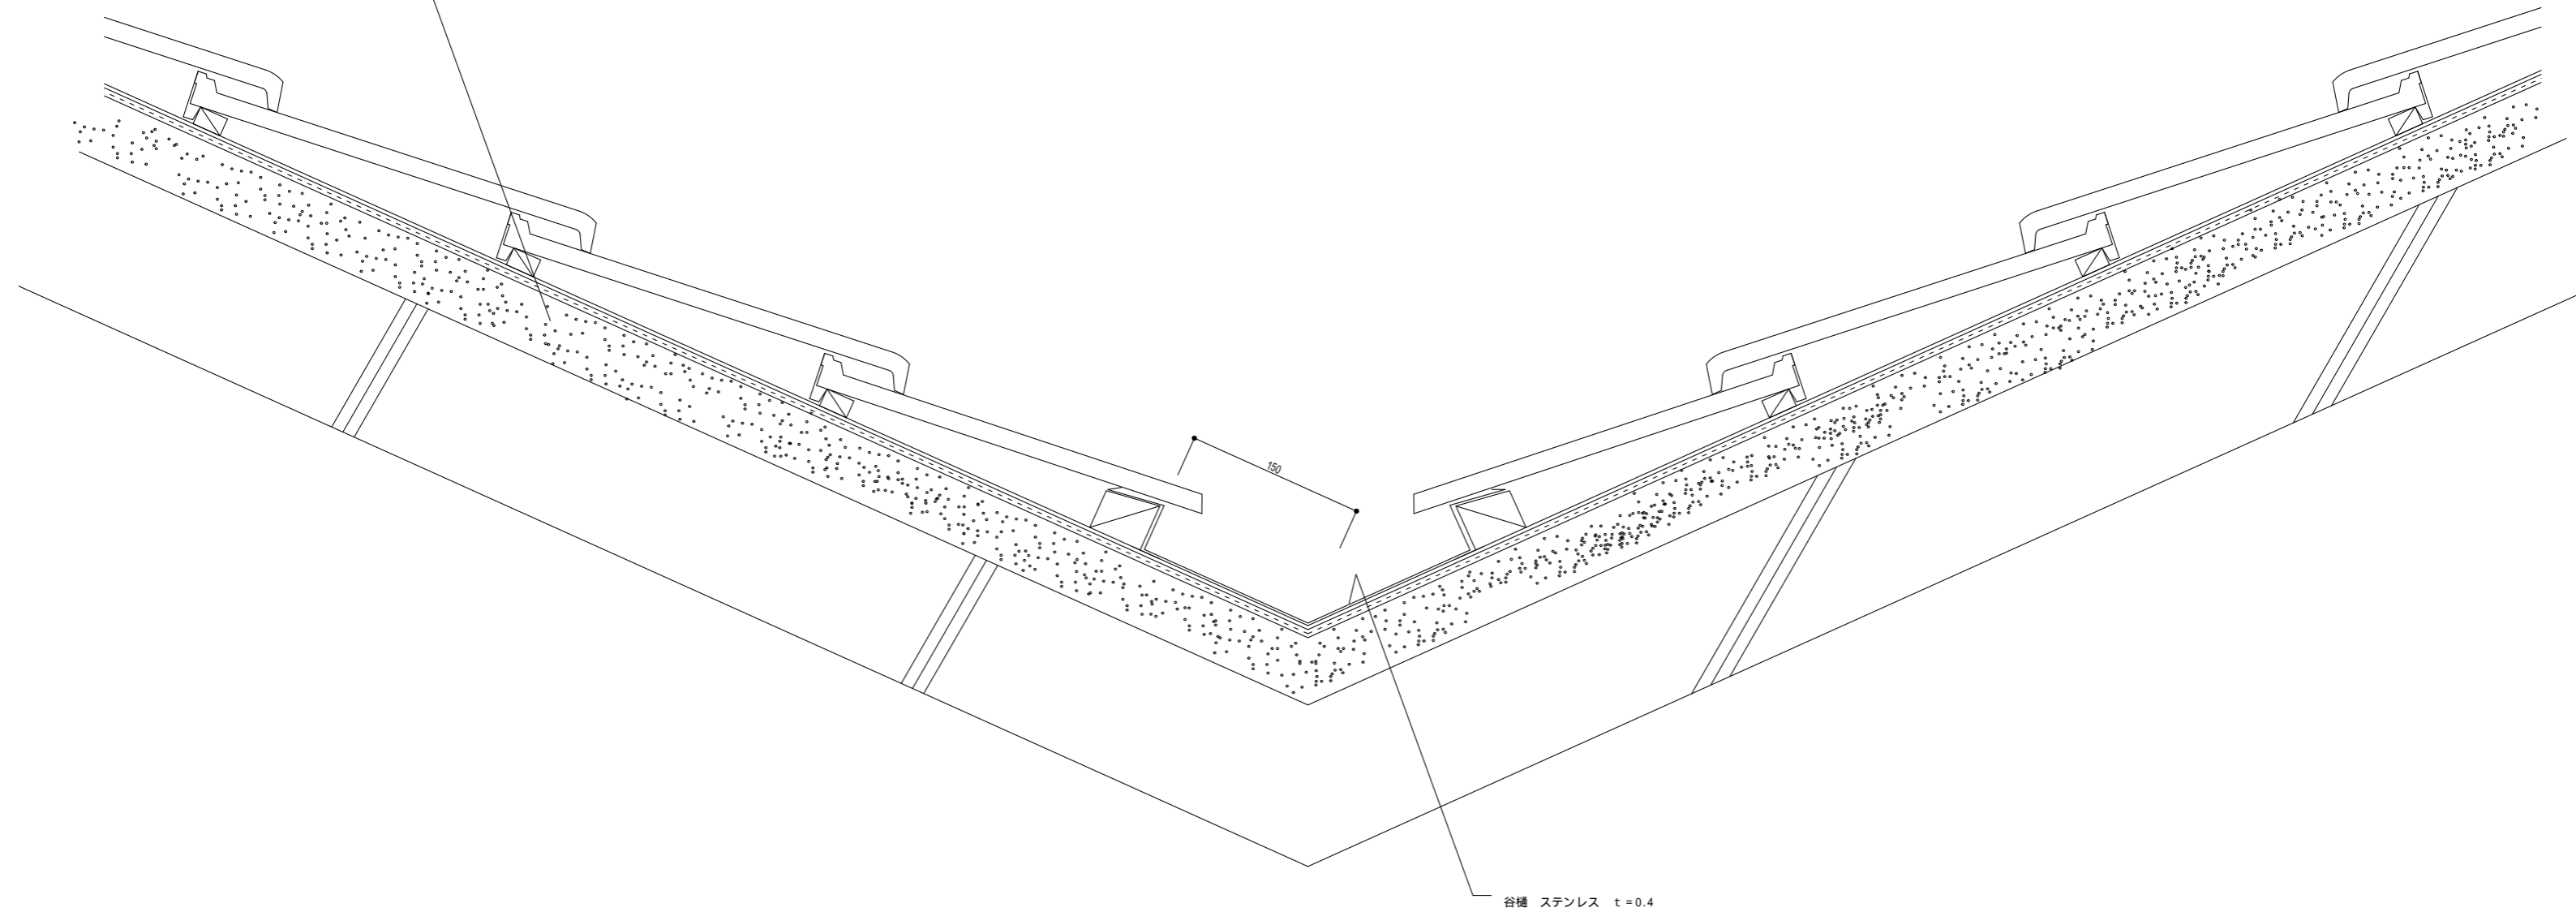

谷樋 ステンレス t = 0.4

F形 RC 谷 1	図名		NO
	縮尺 1/5		F / 21