


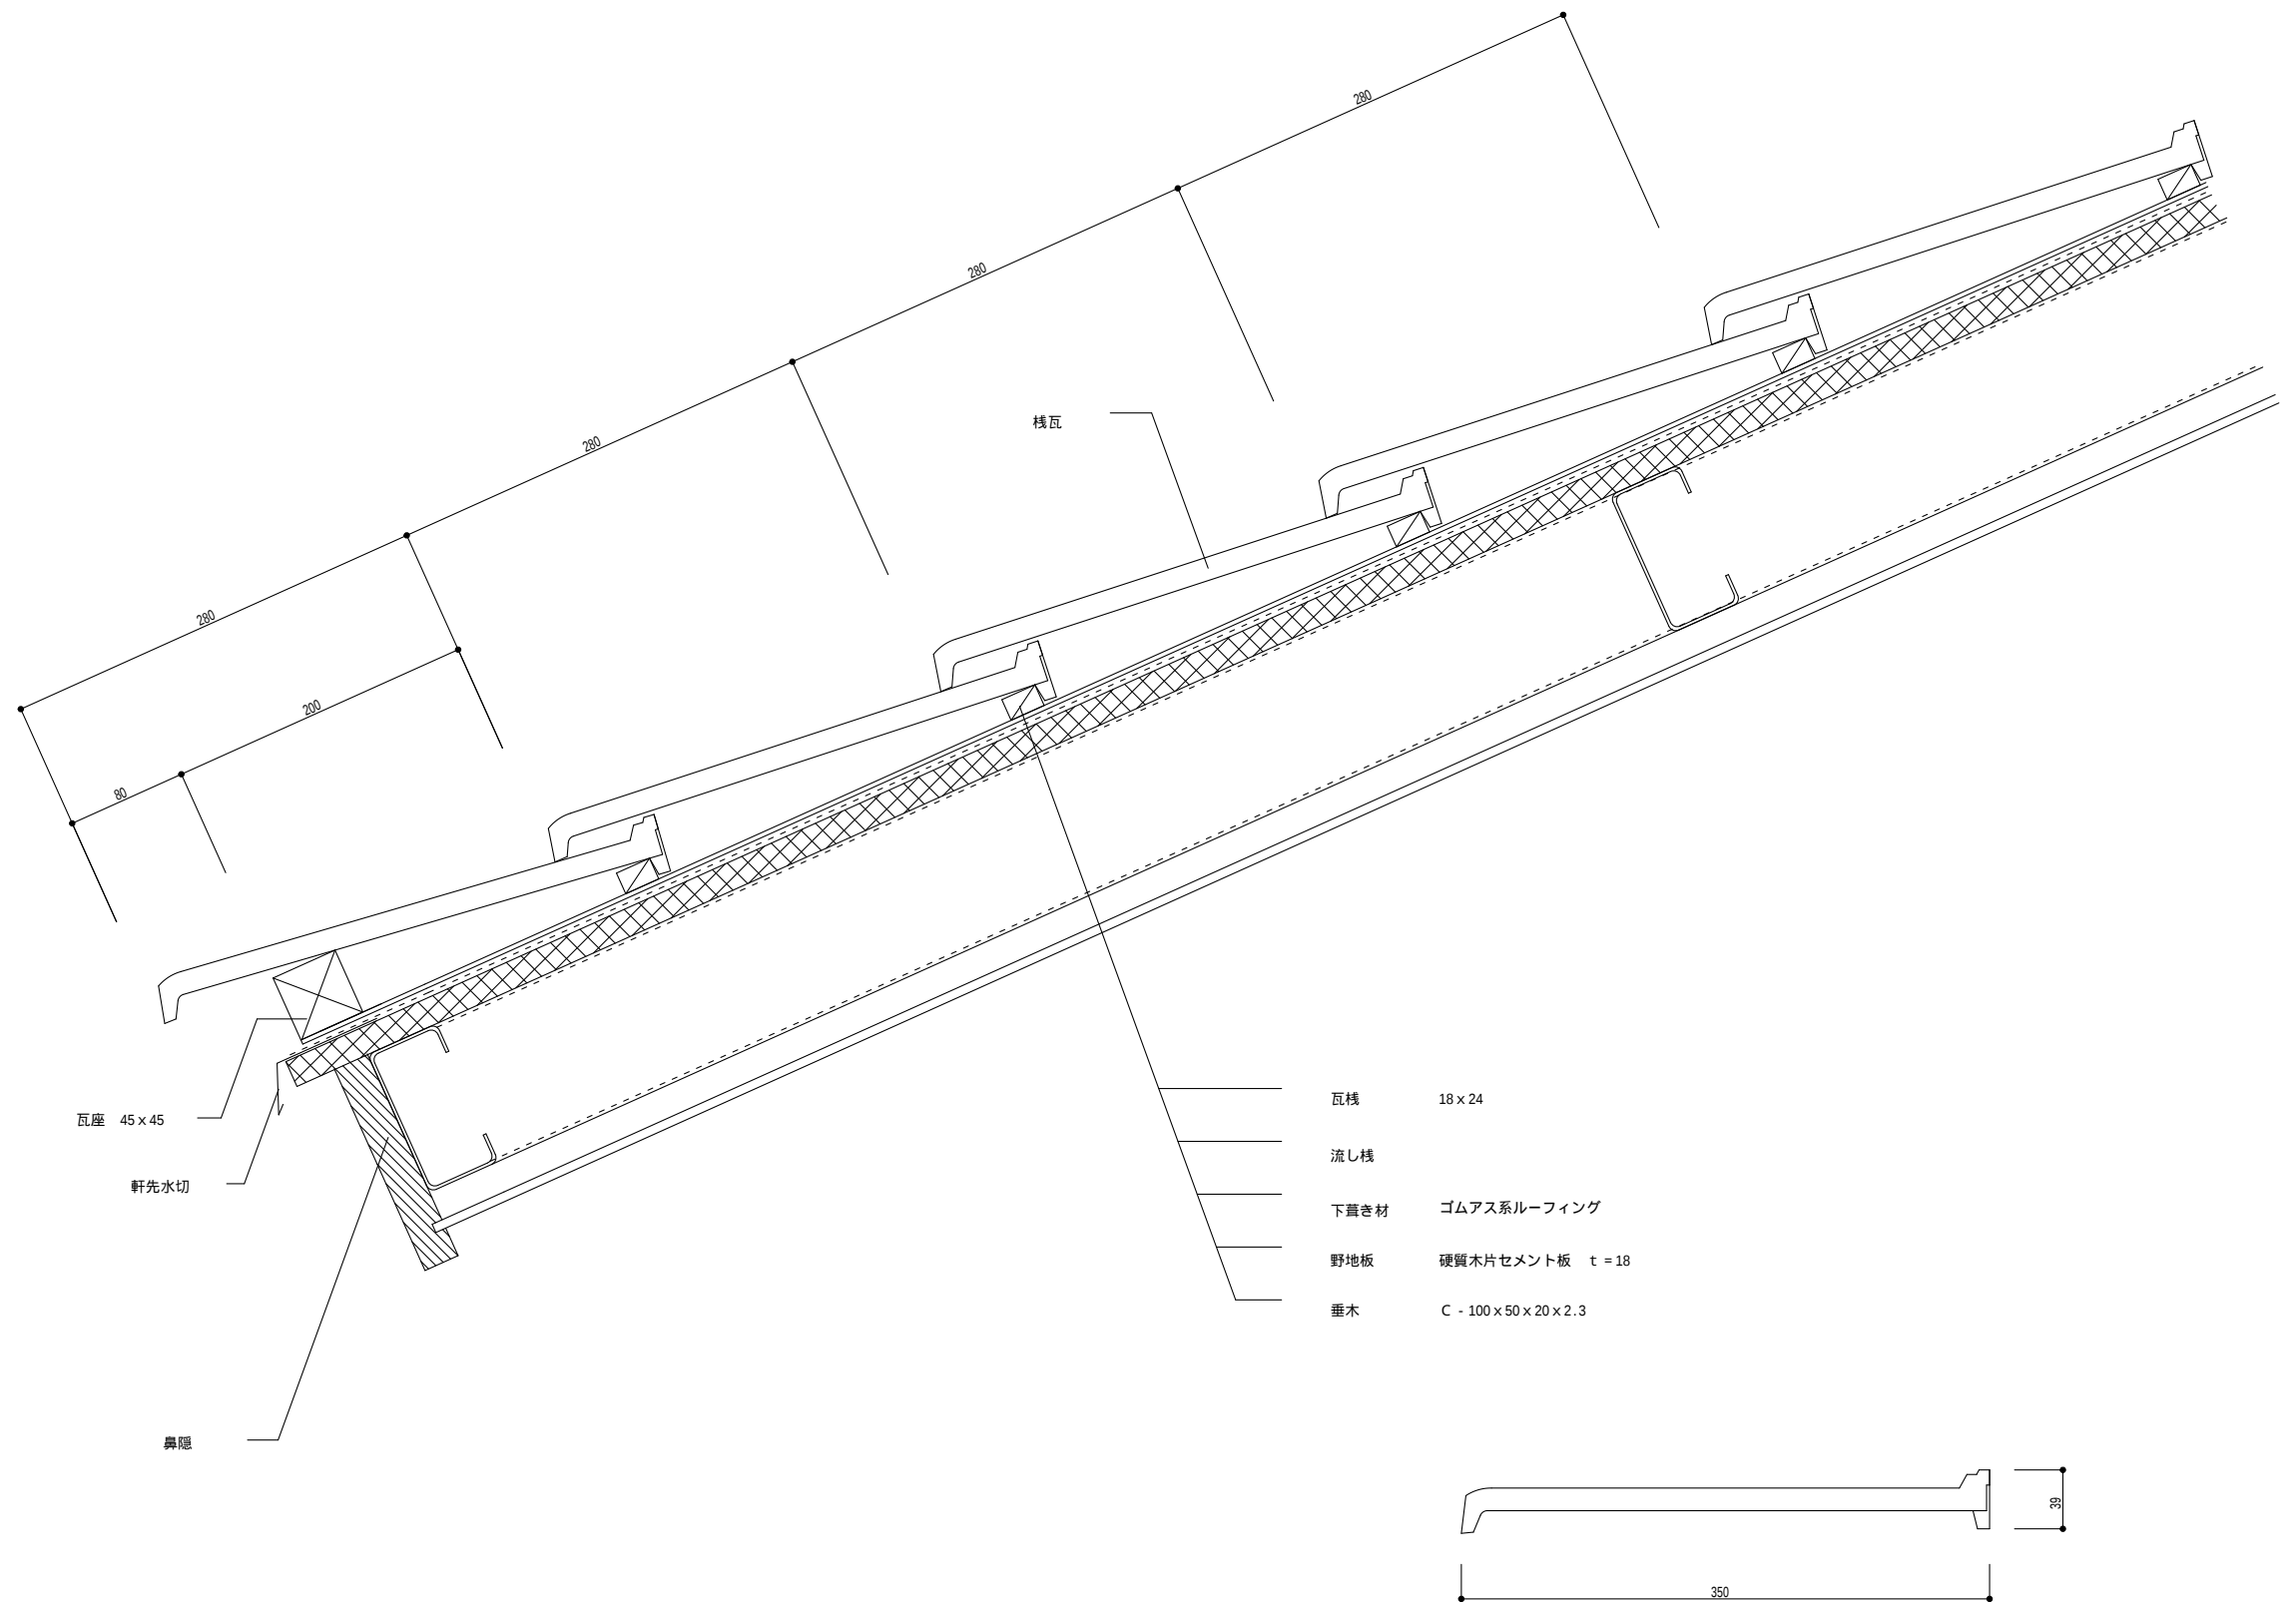

F 形

S

軒先 2

図名

縮尺

1/5

NO

F

25