


- 椽瓦
- 瓦棧 18 x 24
- 流し棧
- 下葺き材 ゴムアス系ルーフィング
- 野地板 耐水合板 t = 12
- 垂木 60 x 60@303

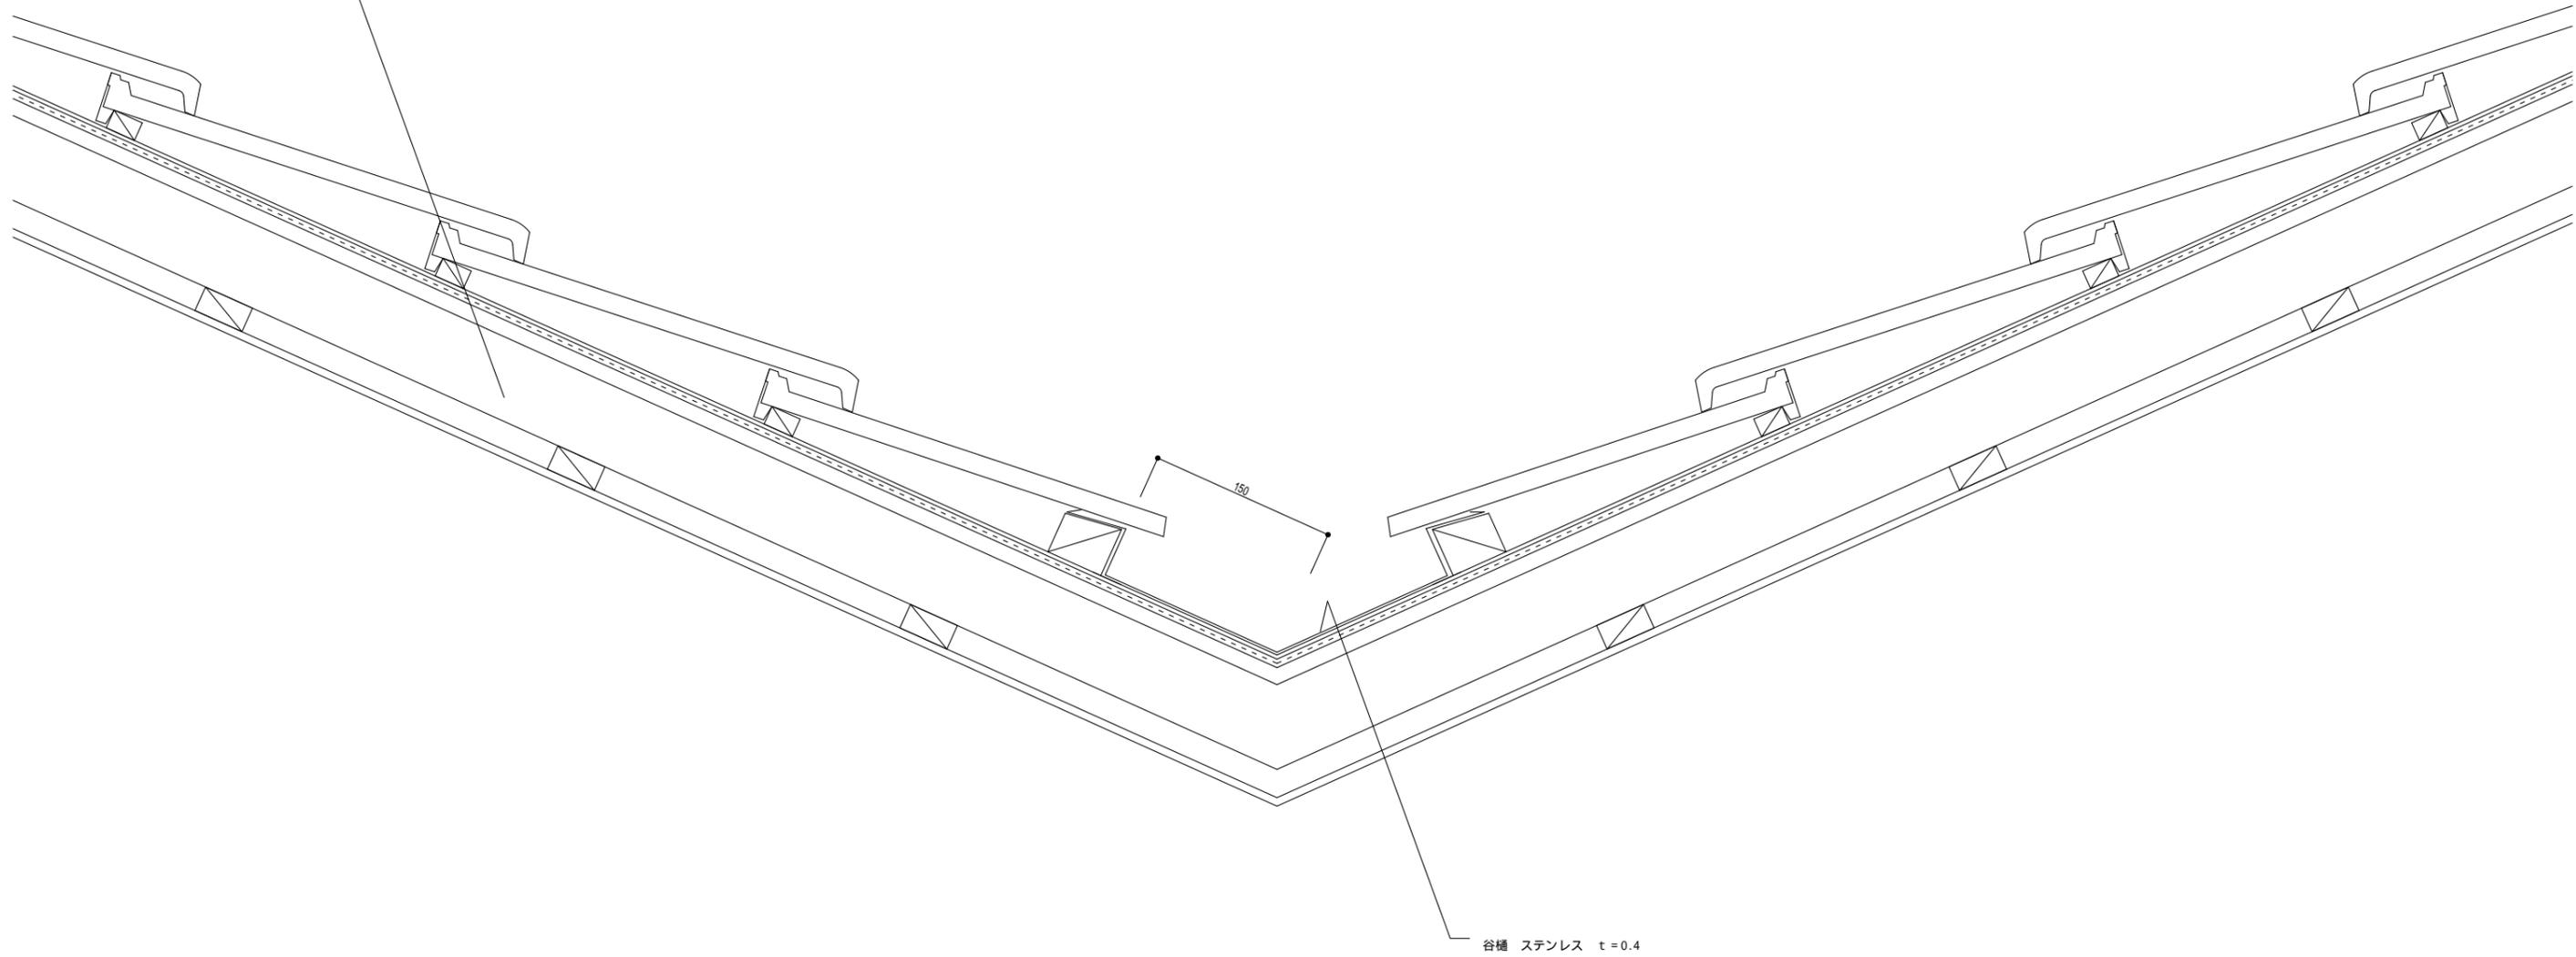

F形
木造
谷 1

図名
縮尺 1/5

NO
F
10