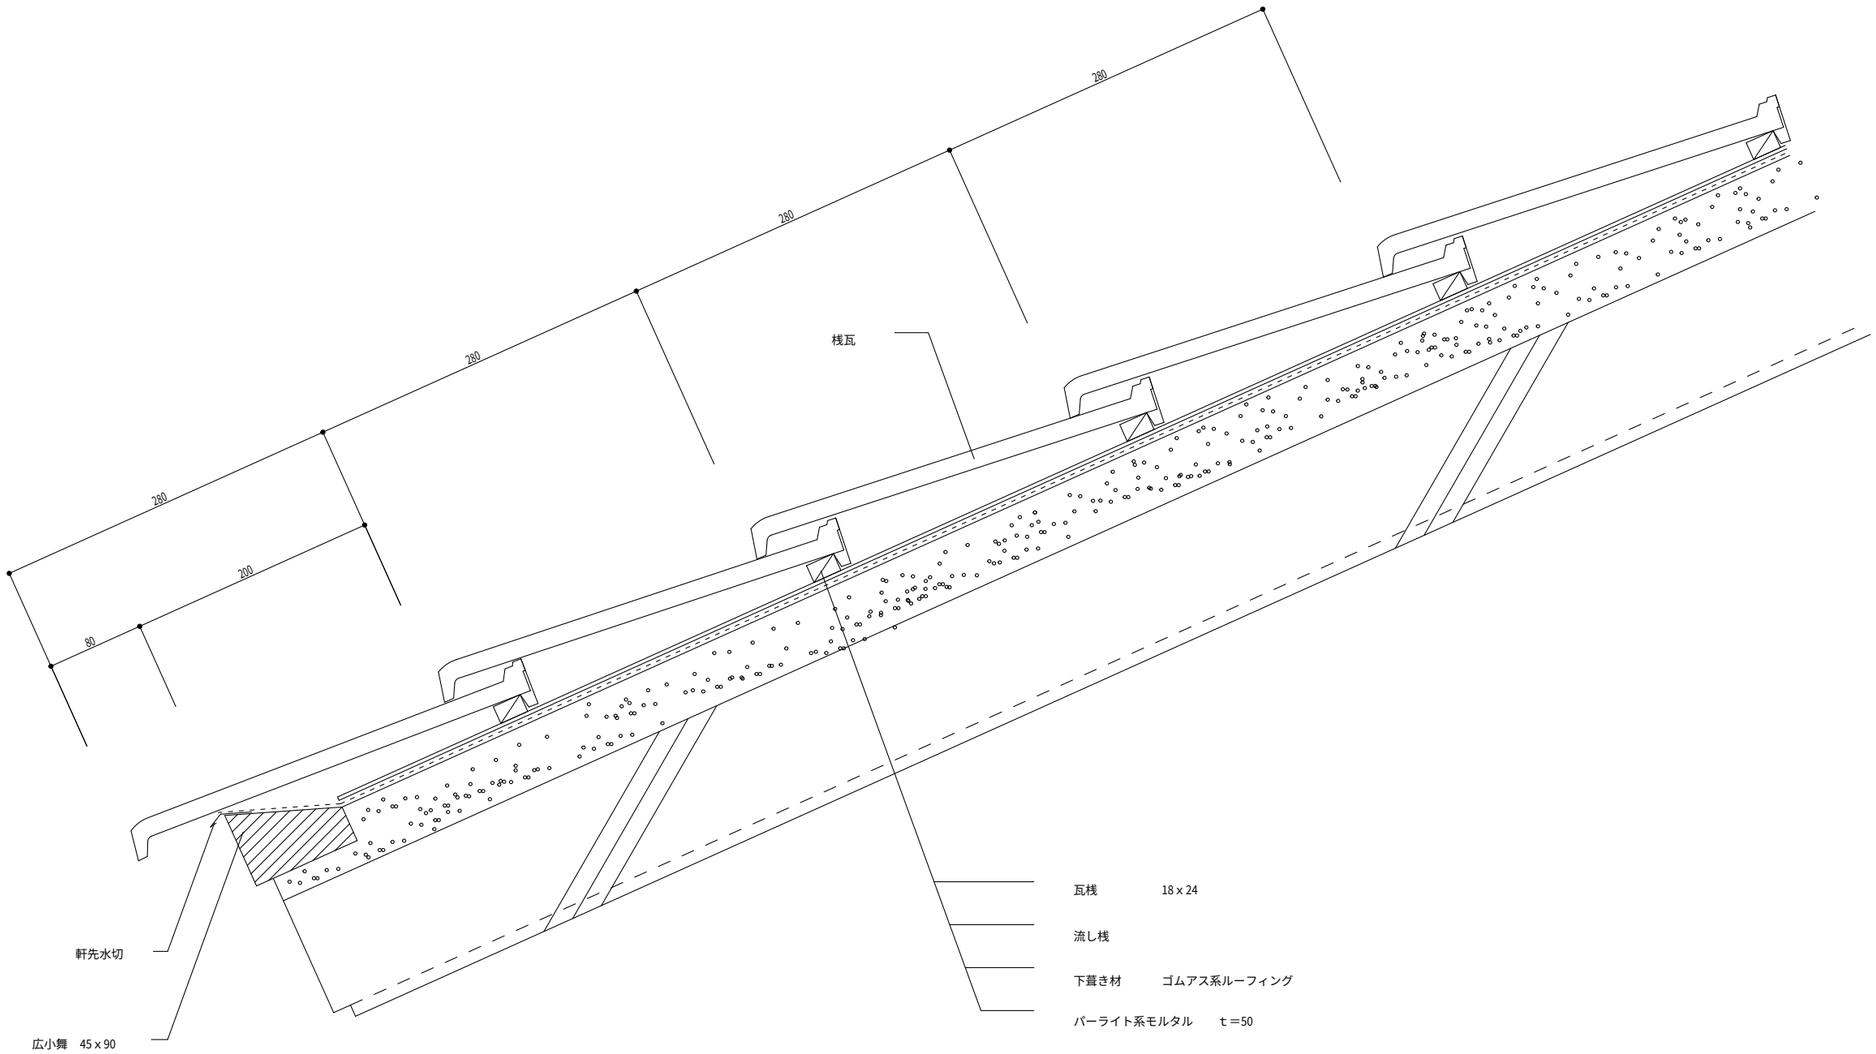

F形 軒先　1	図名 縮尺　1/5		NO F / 14