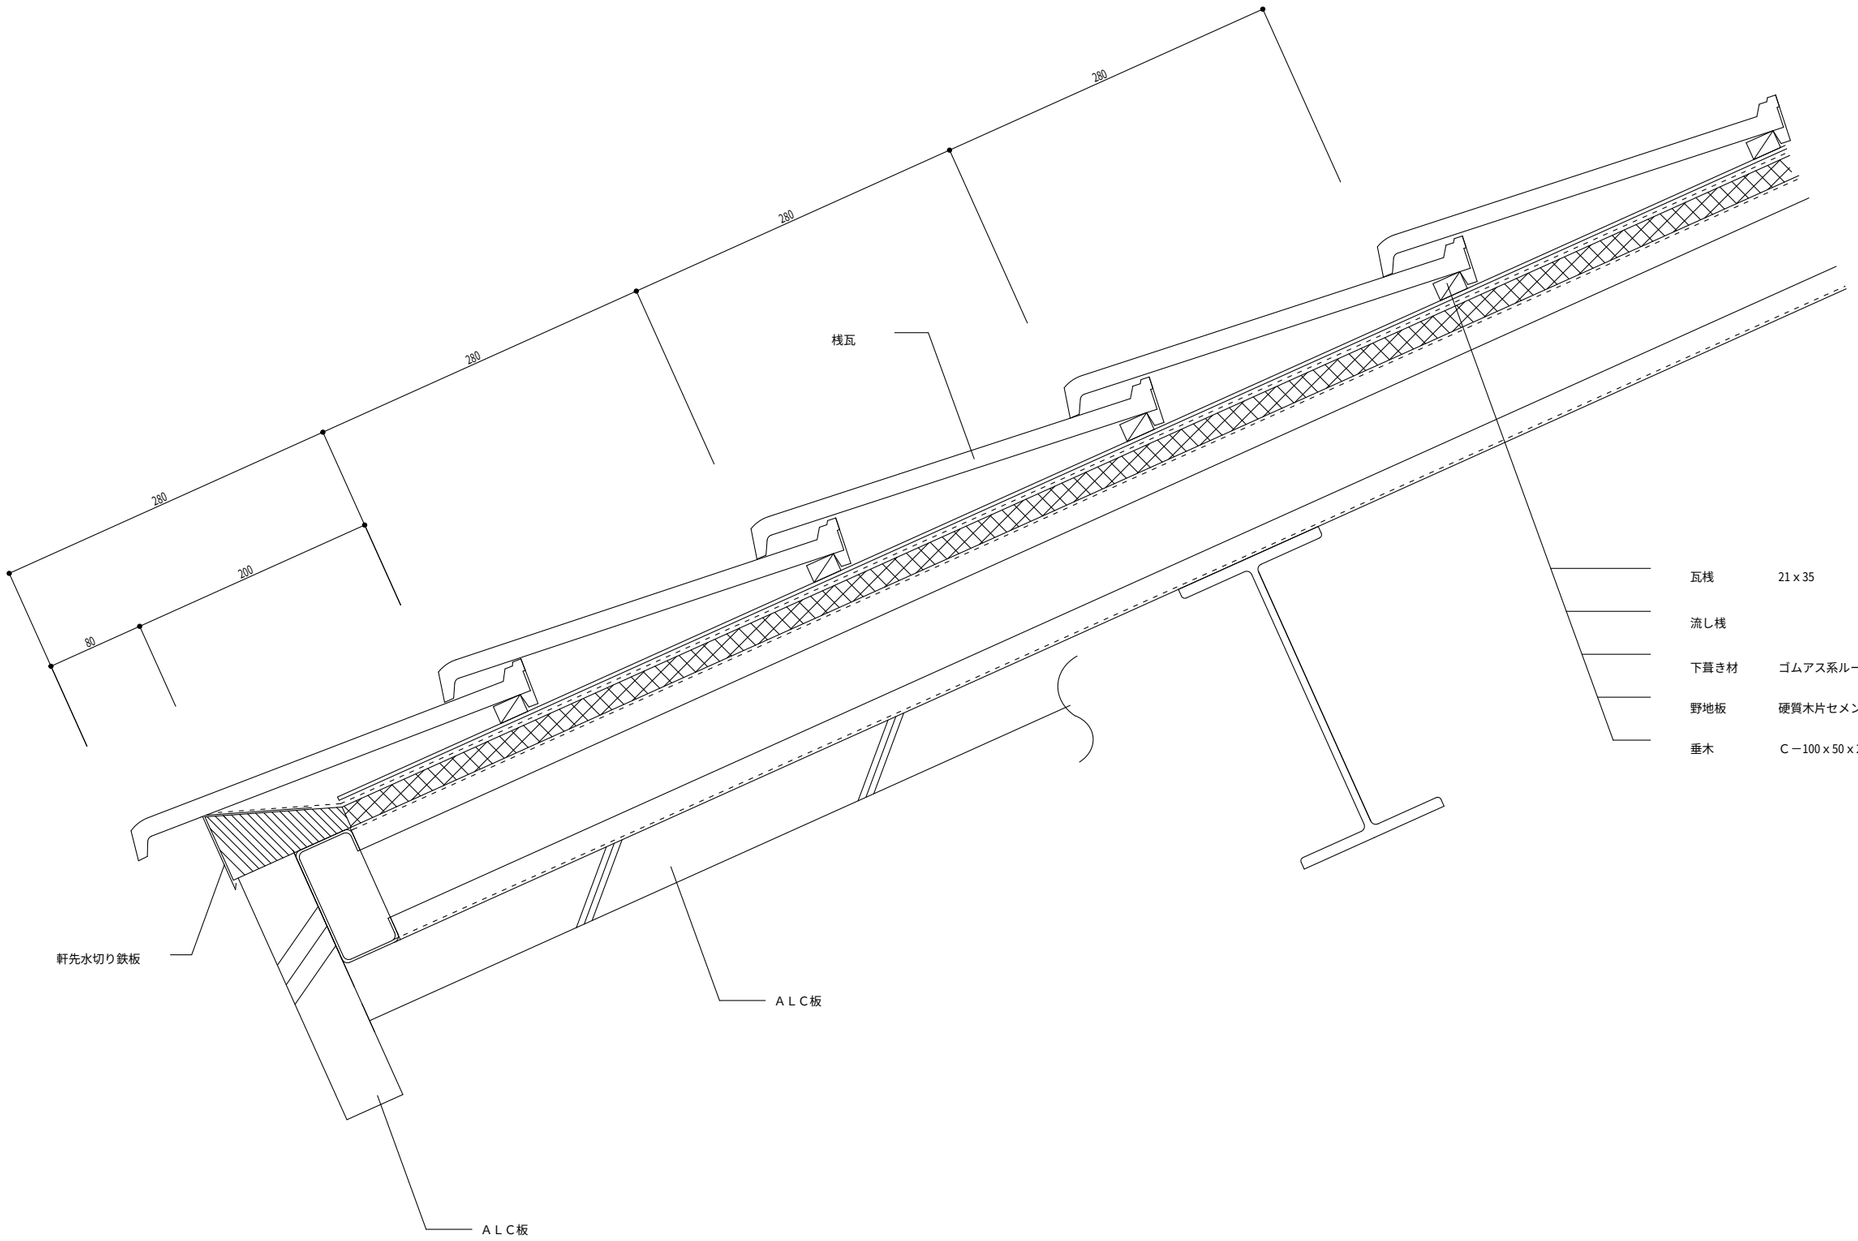


| | |
|---|---|
| 瓦桟 | 21 x 35 |
| 流し桟 | |
| 下葺き材 | ゴムアス系ルーフィング |
| 野地板 | 硬質木片セメント板　ｔ＝18 |
| 垂木 | Ｃ－100 x 50 x 20 x 3.2　　@607 |

＊　耐火仕様では有りません

| | | | |
|---|---|---|---|
| F形<br>S<br>軒先　1 | 図名 | | ＮＯ<br>F / 24 |
| | 縮尺　1/5 | | |