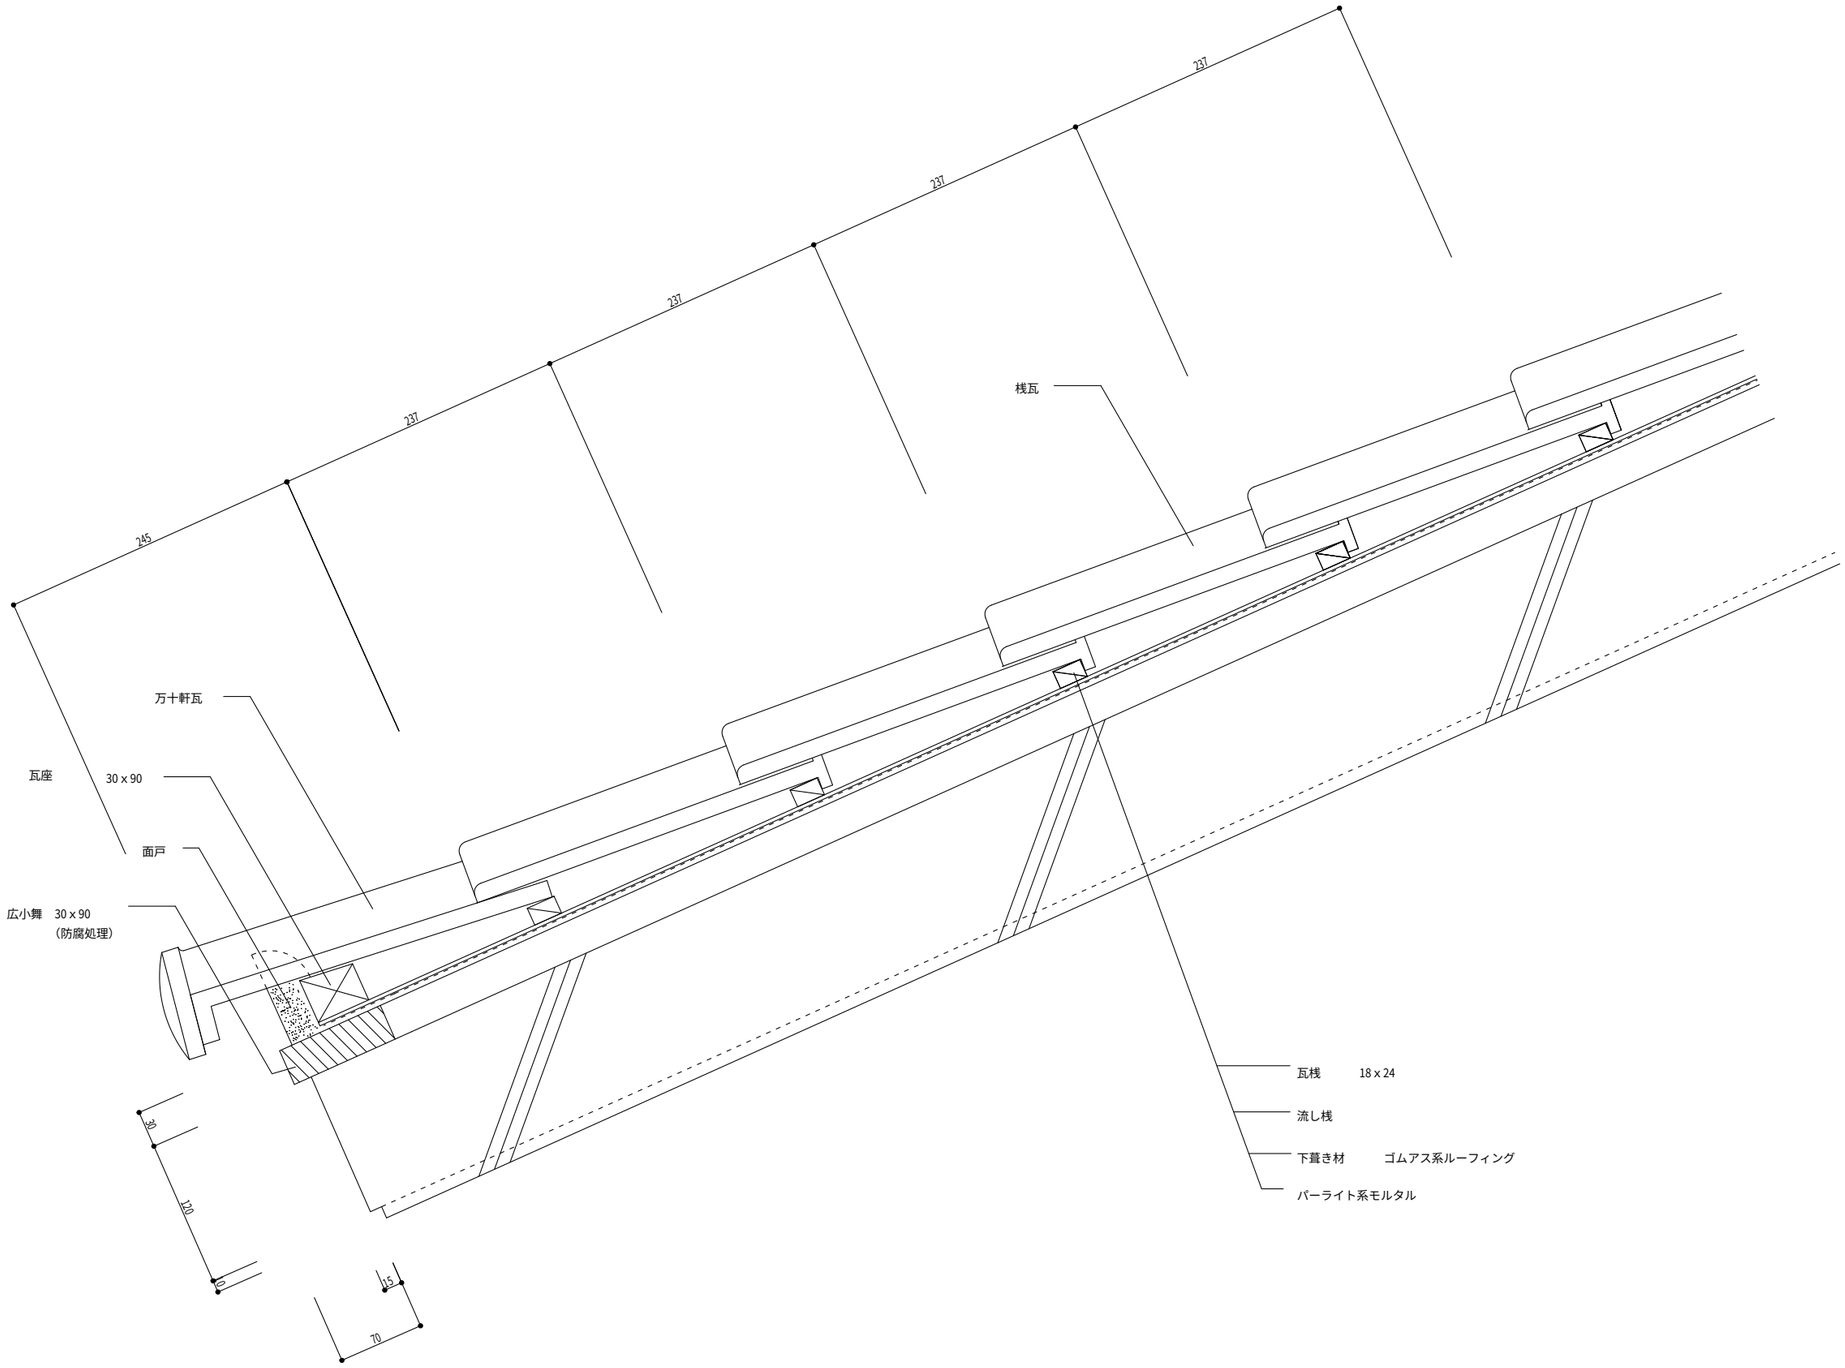

和形 RC 軒先　1	縮尺　1/5		NO　J / 16