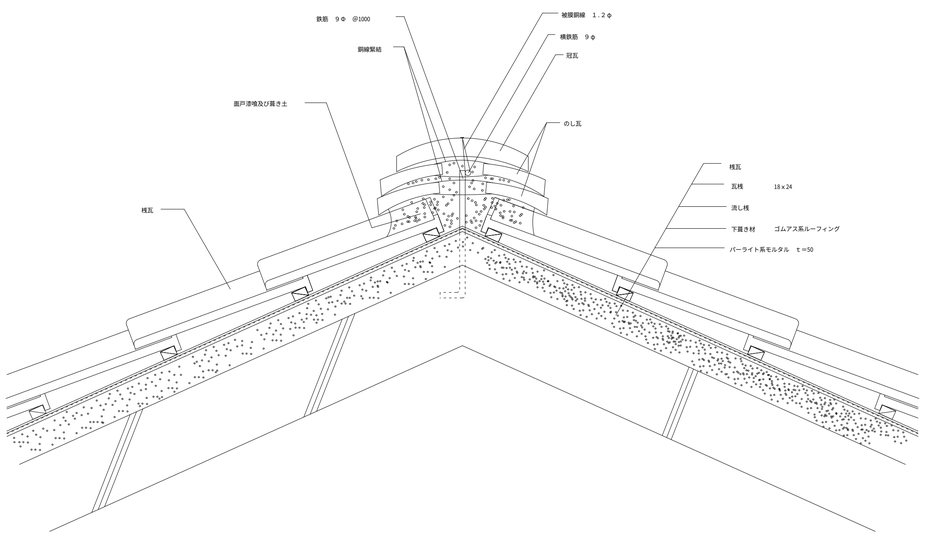

和形 ＲＣ 棟　2	縮尺　1/5		ＮＯ J　31