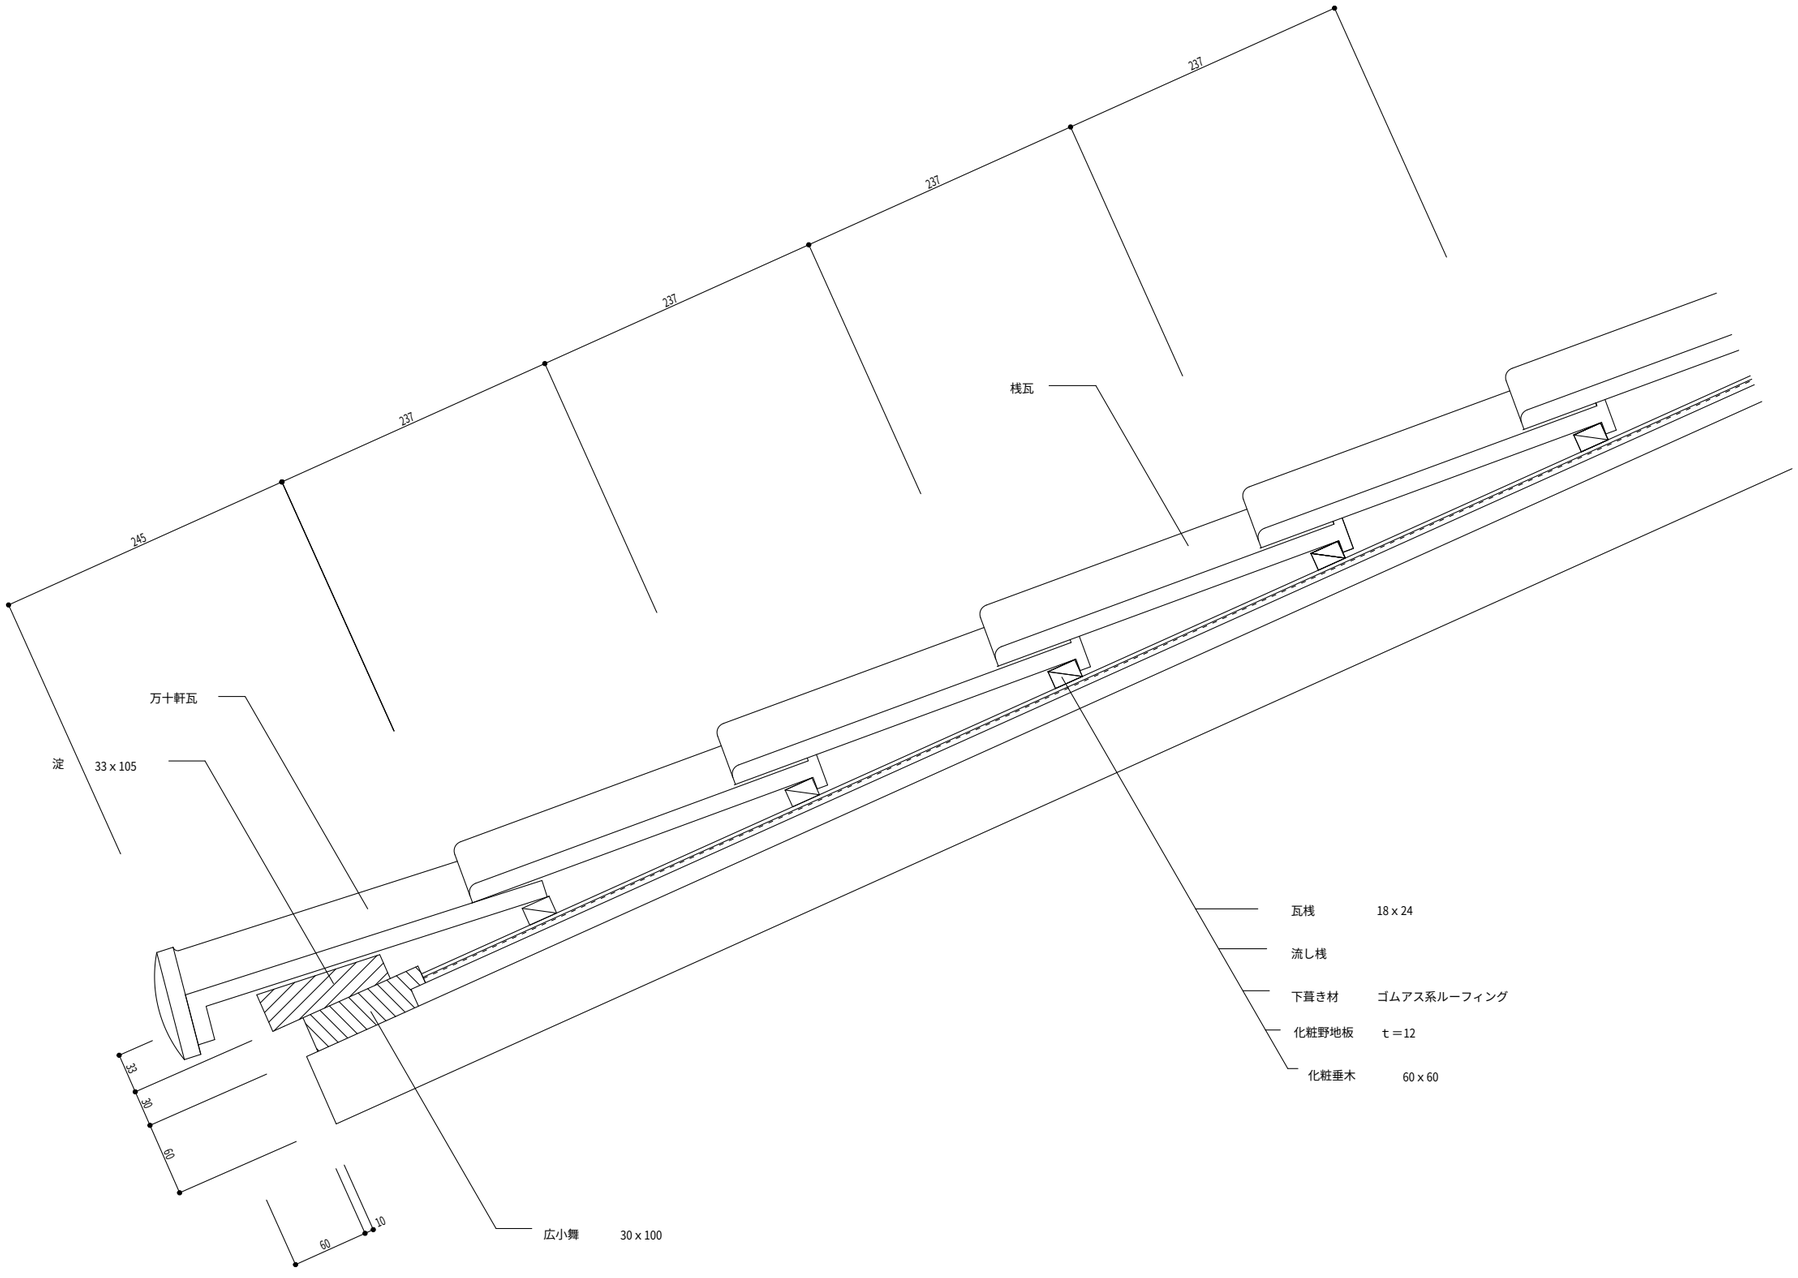

和形

木造

軒先 2

縮尺 1/5

NO J 2